


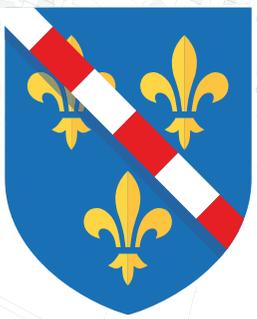

Plan de l'AVAP

EVREUX




17 décembre 2024

Aire de Mise en Valeur de l'Architecture et du Patrimoine



Echelle 1 / 2000e
Fonds de plan ©DGI @IGN
Projection RGF93 Lambert 93

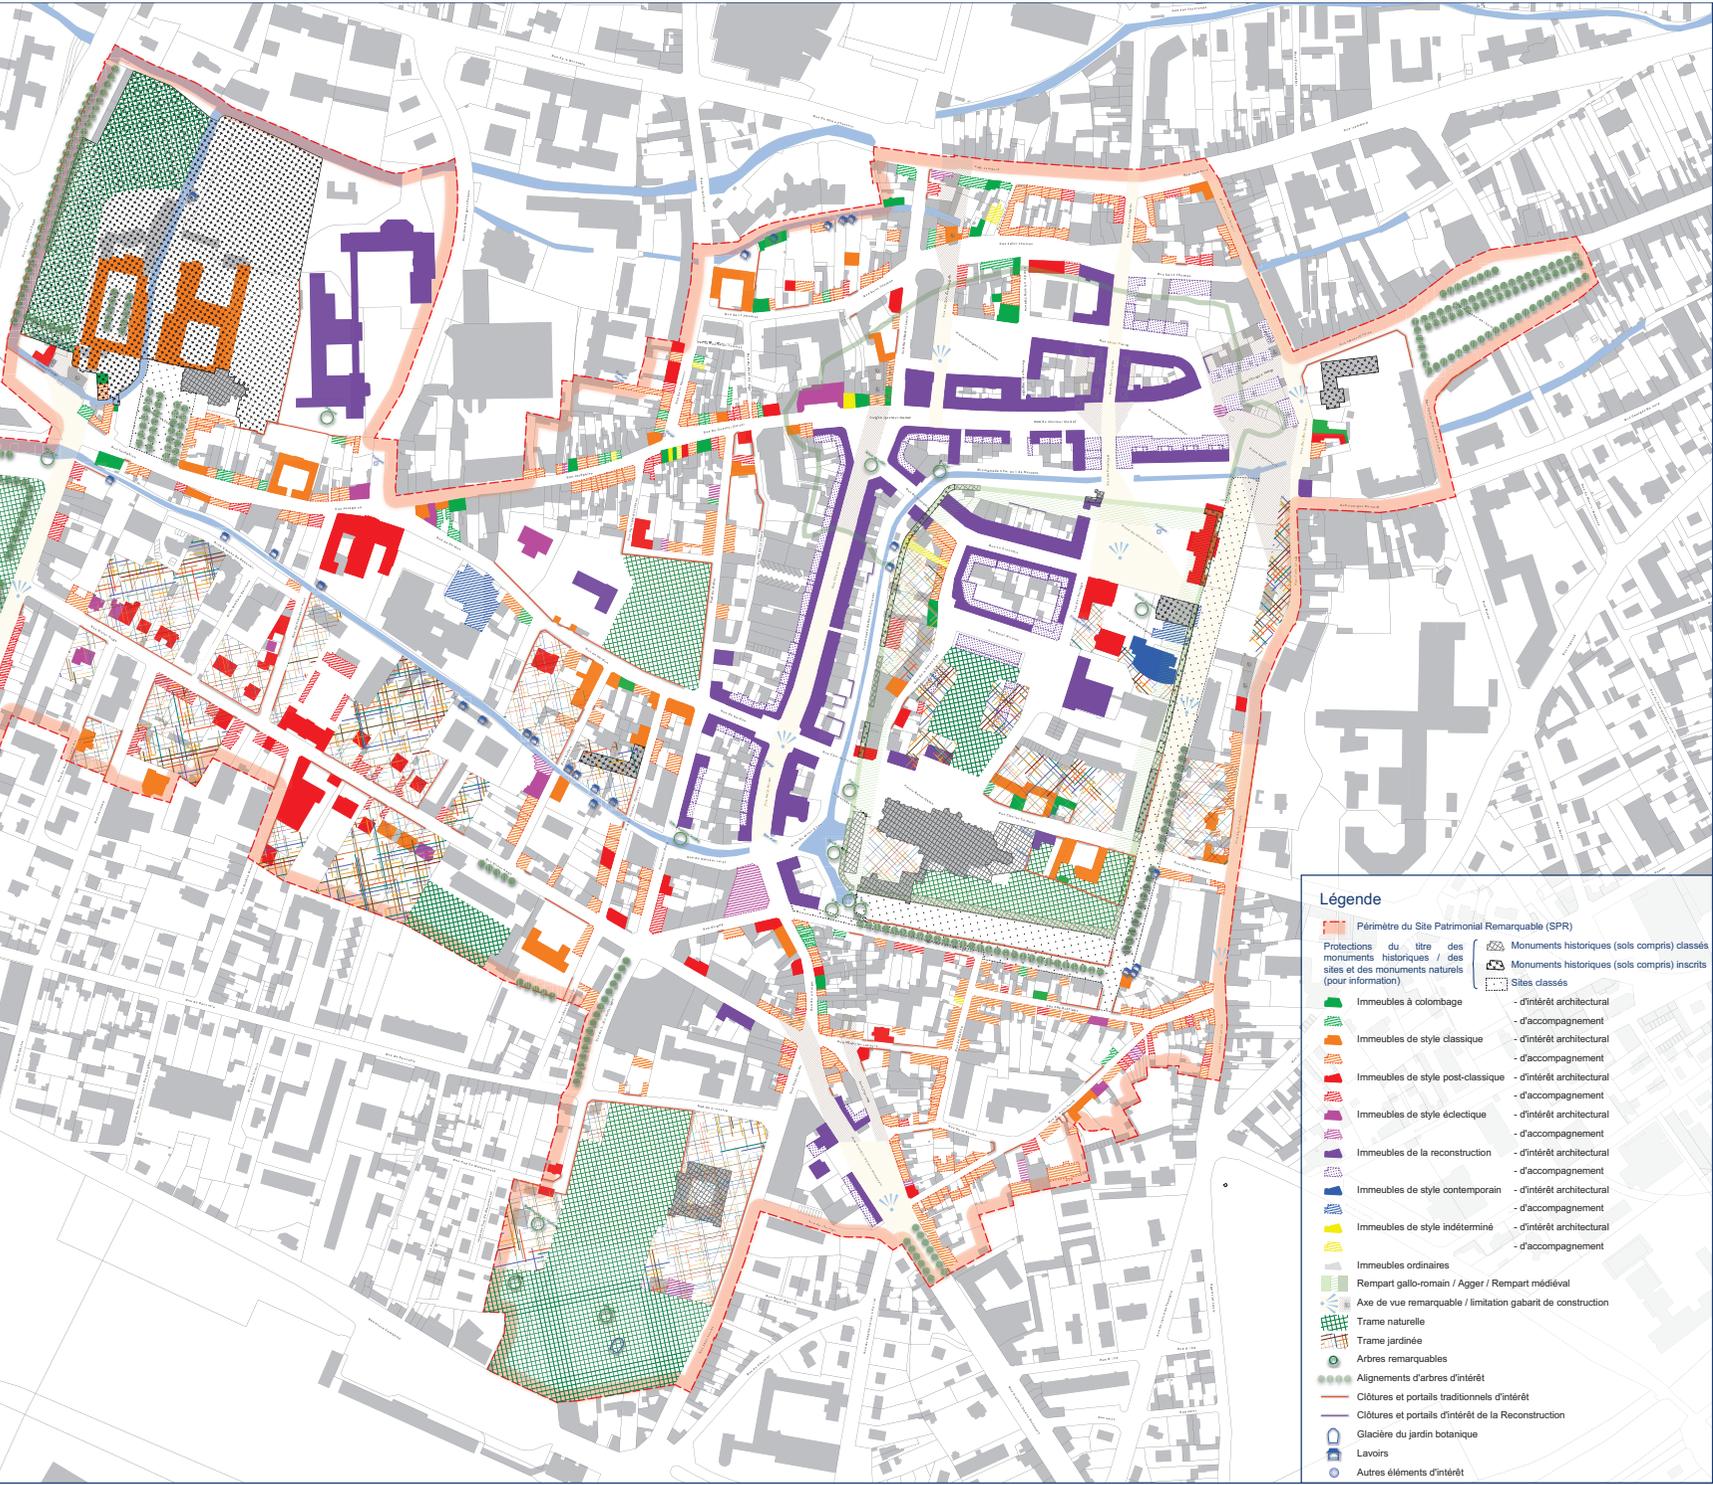

Légende

	Périmètre du Site Patrimonial Remarquable (SPR)		Monuments historiques (sols compris) classés
	Immeubles à colombage		Monuments historiques (sols compris) inscrits (pour information)
	Immeubles de style classique		Sites classés
	Immeubles de style post-classique		
	Immeubles de style éclectique		
	Immeubles de la reconstruction		
	Immeubles de style indéterminé		
	Immeubles ordinaires		
	Rempart gallo-romain / Agger / Rempart médiéval		
	Axe de vue remarquable / limitation gabarit de construction		
	Trame naturelle		
	Trame jardinée		
	Arbres remarquables		
	Alignements d'arbres d'intérêt		
	Clôtures et portails traditionnels d'intérêt		
	Clôtures et portails d'intérêt de la Reconstruction		
	Glacière du jardin botanique		
	Lavoirs		
	Autres éléments d'intérêt		